

# VERGABEPLAN

**CARLBERGERGASSE 105  
IN DER WIESEN SÜD  
1230 WIEN**



**ERDGESCHOSS  
STIEGE 5 TÜR 02**

**FLÄCHE 67,24 m<sup>2</sup>**

**LOGGIA**

**GESAMT 67,24 m<sup>2</sup>**

**BALKON**

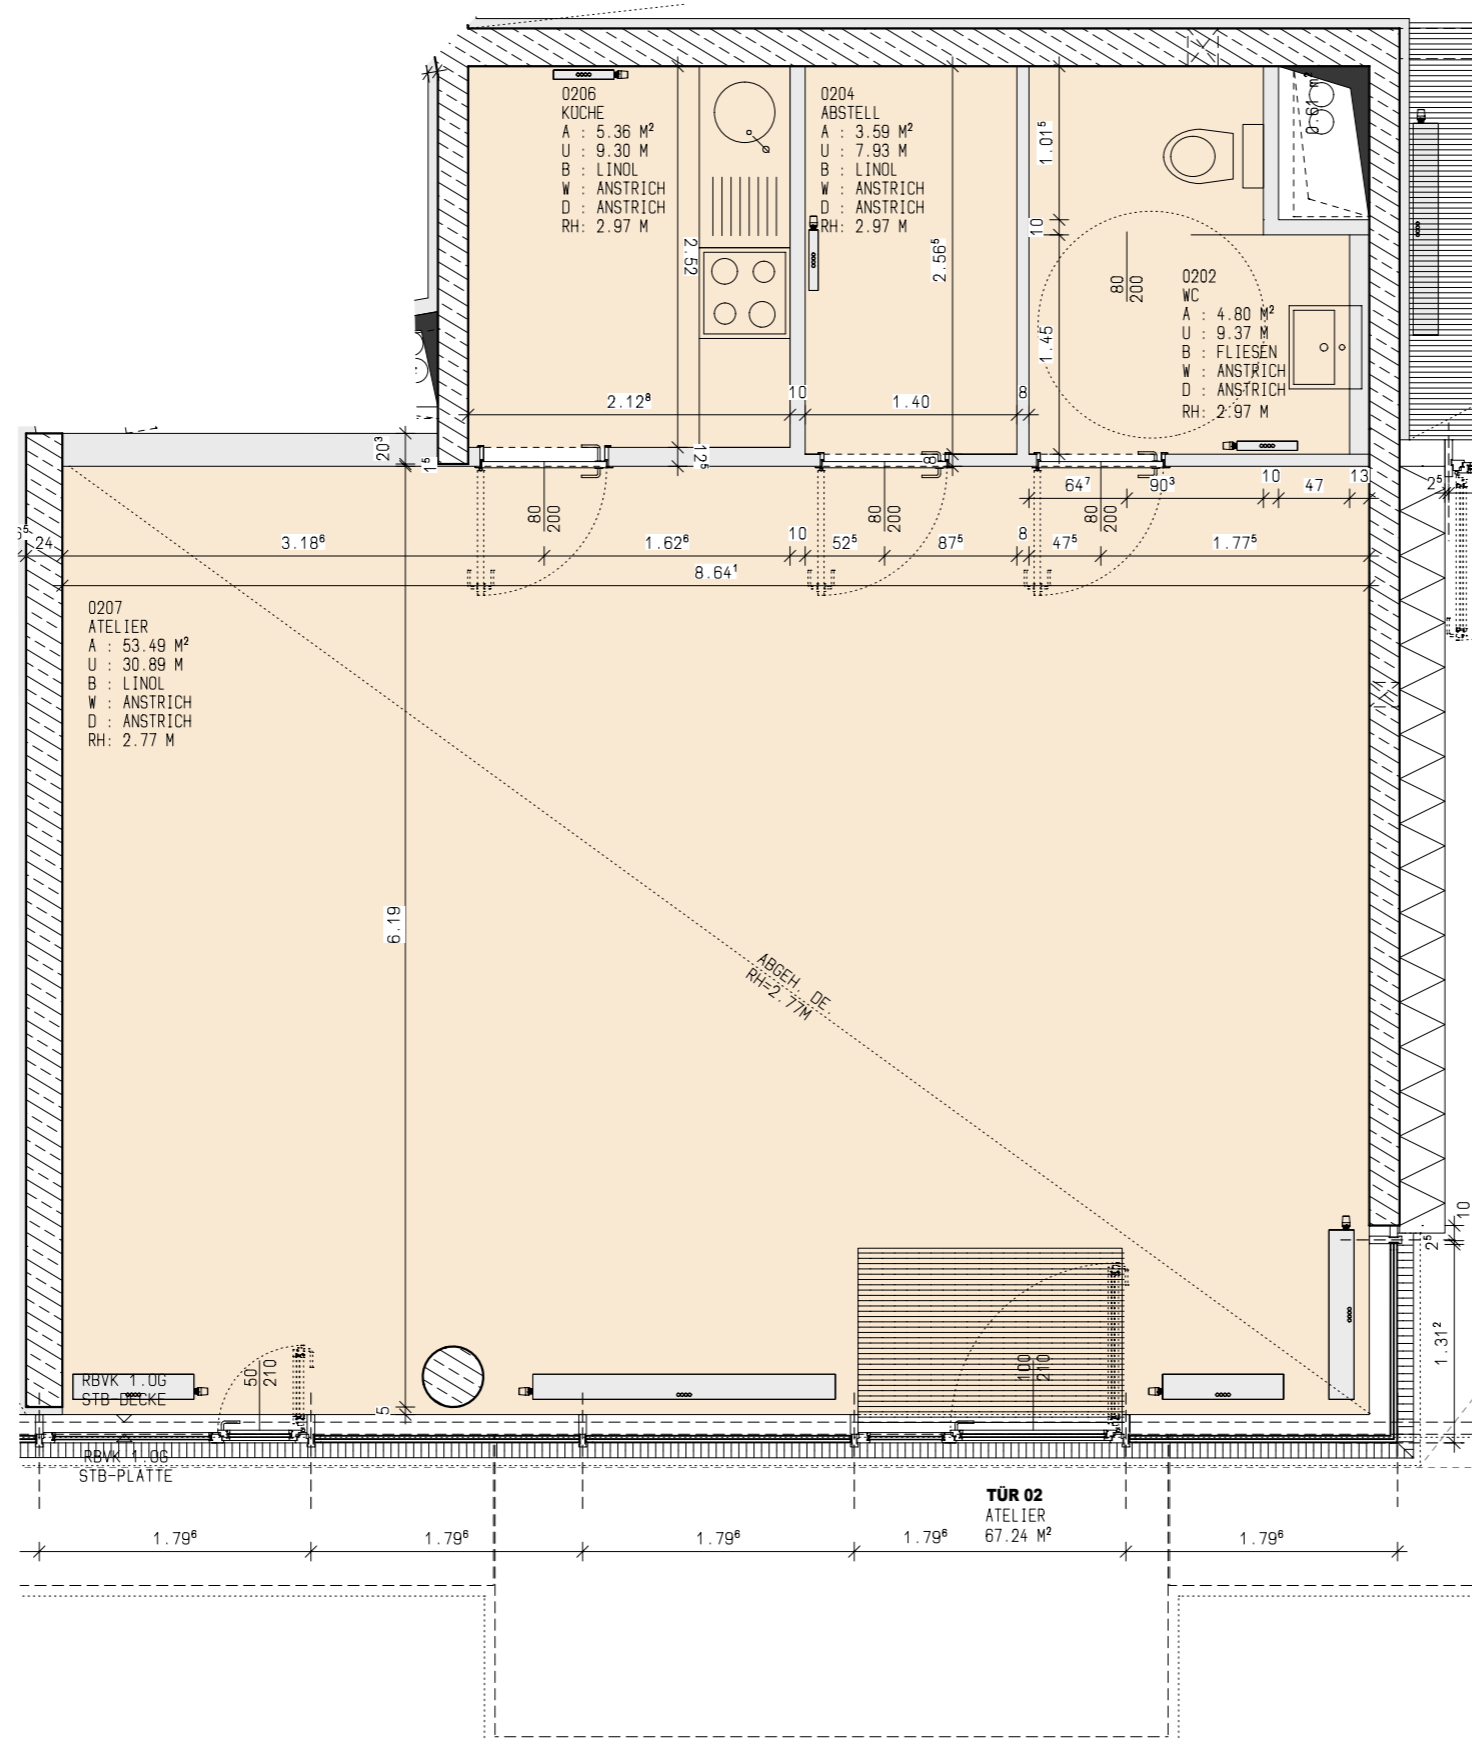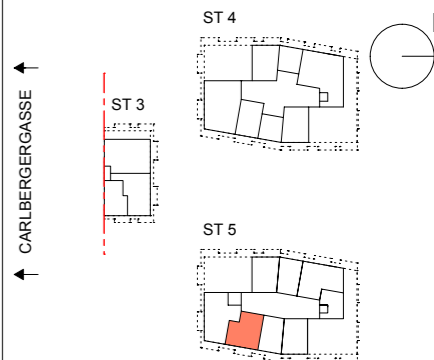

## LEGENDE

	TRAGENDE WAND		SA...SONNENSCHUTZ AUSSEN
	LEICHTBAU		SI...SONNENSCHUTZ INNEN

## LEGENDE ELEKTROINSTALLATION / ABKÜRZUNGEN

	RAUCHMELDER/HOMEMELDER		KLINGELTASTER
	TV		TASTER
	SAT		JALOUSIETASTER
	LEERDOSE		KREUZSCHALTER
	INNENSPRECHSTELLE AUDIO SPA		WECHSELSCHALTER
	3-FACH SCHUKO		AUSSCHALTER
	2-FACH SCHUKO		AUSSCHALTER 2POLIG
	1-FACH SCHUKO		WANDAUSLASS
	SCHUCKOSTECKDOSE FR MIT KLAPPDECKEL		WANDAUSLASS DIREKT
	SCHUKO WASCHMASCHINE		DECKEN AUSLASS
	SCHUKO MIT KLAPPDECKEL		GERÄTEANSCHLUSS 400V
	SCHUKO GESCHIRRSPÜLER		AUSLASS AUSSEN/JALOUSIE
	SCHUKO KÜHLSCHRANK		SCHUKO LD
	SCHUKO DUNSTABZUG		LEERROHR MIT ZIELANGABE (ALARM, TÜROFFNUNGSHILFE)
	ARBEITSSCHUKO KÜCHE		ANSCHLUSS VENTILATOR (AUFFPUTZ)

ANDERUNGEN IM ZUGE DER BAUAUSFÜHRUNG VORBEHALTEN!  
 DIESER PLAN IST ZUM ANFERTIGEN VON EINBAUMÖBELN NICHT GEEIGNET. DIE DARSTELLUNG IST LEDIGLICH ALS EINRICHTUNGSVORSCHLAG ZU VERSTEHEN. FÜR DIE ANFERTIGUNG VON EINBAUMÖBELN SIND NATURSABE ZU NEHMEN. EINBAUMÖBEL NICHT AN AUSSENWÄNDE, SOWIE FUSSBODENFLÄCHEN ÜBER AUSSENLUFT STELLEN, DA GEFÄHR VON SCHIMMELBILDUNG.  
 DIE DARGESTELLTEN HEIZKÖRPER KÖNNEN IM LAUFE DER AUSFÜHRUNGSPLANUNG IN BEZUG AUF POSITION, DIMENSION UND ANZAHL ANDERUNGEN UNTERLIEGEN. HEIZKÖRPER DÜRFEN NICHT VERBAUT WERDEN.  
 KÜCHE UND WM: NUR ANSCHLÜSSE VORHANDEN  
 ELEKTROSYMBOLE: SIEHE LEGENDEPLAN  
 WOHNUNGSVERTEILER U. IT-VERTEILER OK=+160CM, SCHALTER +105, STECKDOSEN +35, GEGENSPRECHANLAGE +150CM, JALOUSIETASTER +140CM

**Heimbau**  
 Gemein. Bau-,Wohnungs- und Siedlungsgenos. Reg. Gen.m.b.H  
 Tannengasse 20,  
 1150 Wien  
 Gemeinnützige Siedlungs-Genossenschaft  
**Altmannsdorf und Hetzendorf**  
 reg.Gen.m.b.H  
 Altmannsdorfer Straße 74/4.OG, 1120 Wien

**Dietrich | Untertrifaller Architekten**  
 Flachgasse 35 - 37, 1150 Wien  
 tel +4319042002  
 wien@dietrich.untertrifaller.com

maßstab	datum	st	tür	code	index
1:50	06.03.2017	5	02	IWS	A